PLAN DE DIVISION

Nota: Nouvelle numérotation: DMPC n°649 V, 07/04/2023

Envoyé en préfecture le 20/09/2023
Reçu en préfecture le 20/09/2023
Publié le
ID : 029-212900674-20230919-215_20-DE

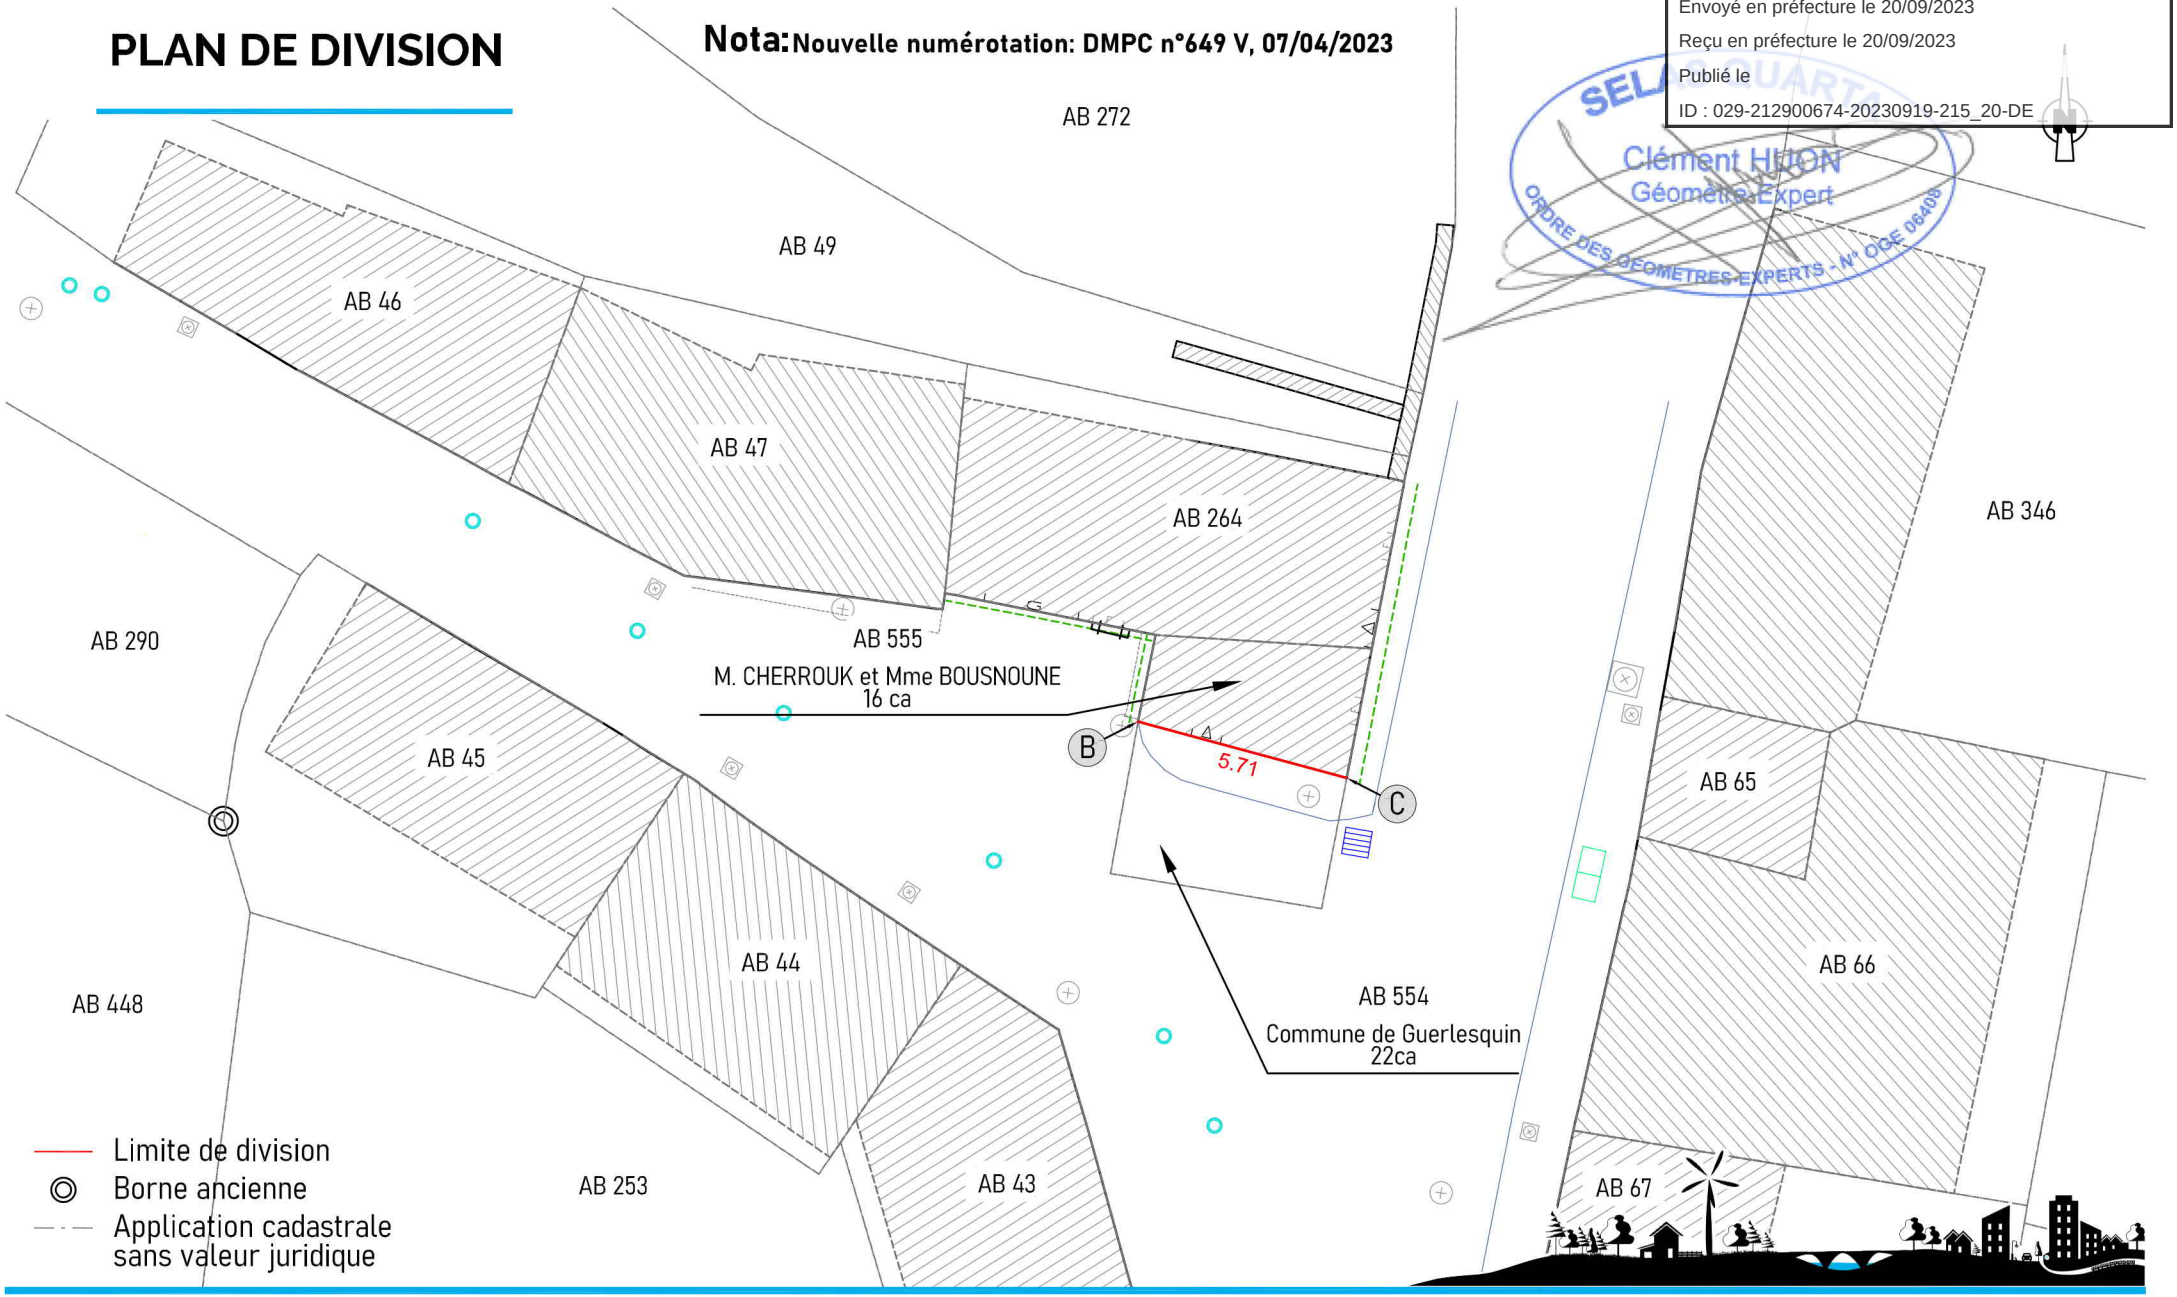

SELARL QUARTA
Clément HUON
Géomètre-Expert
ORDRE DES GEOMETRES-EXPERTS - N° OGE 06409

Quarta
Morlaix

GUERLESQUIN | 25 Rue Ver

PROPRIETE DE COMMUNE DE GUERLESQUIN | Parcelle AB n°265

Dossier MX20225470A | ECHELLE 1/200 | SYSTEME DE REFERENCE RGF93-CC48 NGF IGN69 (TERIA)

RESPONSABLE : GUL | DATE D'EDITION : 12/04/2023