Envoyé en préfecture le 23/02/2024
Reçu en préfecture le 23/02/2024
Publié le
ID : 029-212900674-20240222-250_20-DE

Commune de GUERLESQUIN

" AR C'HEUN "

Section B n° 849

PLAN DE DIVISION

Propriété de la Commune de GUERLESQUIN

Acquisition Consorts DUGAY

Echelle : 1/250

Désignation	Description	X	Y
A	Borne	4646.3200	1987.8400
B	Angle de clôture	4680.3000	1993.8600
D	Angle de clôture	4698.6700	1996.6100
E	Angle de clôture	4697.9100	1999.2100
1	Angle de bâtiment	4651.8200	1991.4800
2	Angle de bâtiment	4679.1900	1997.8600
3	Angle de clôture	4679.5100	1996.2500

Les coordonnées sont fournies dans un système local

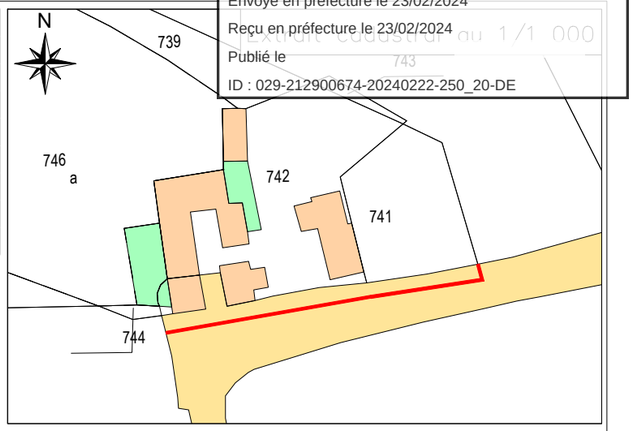

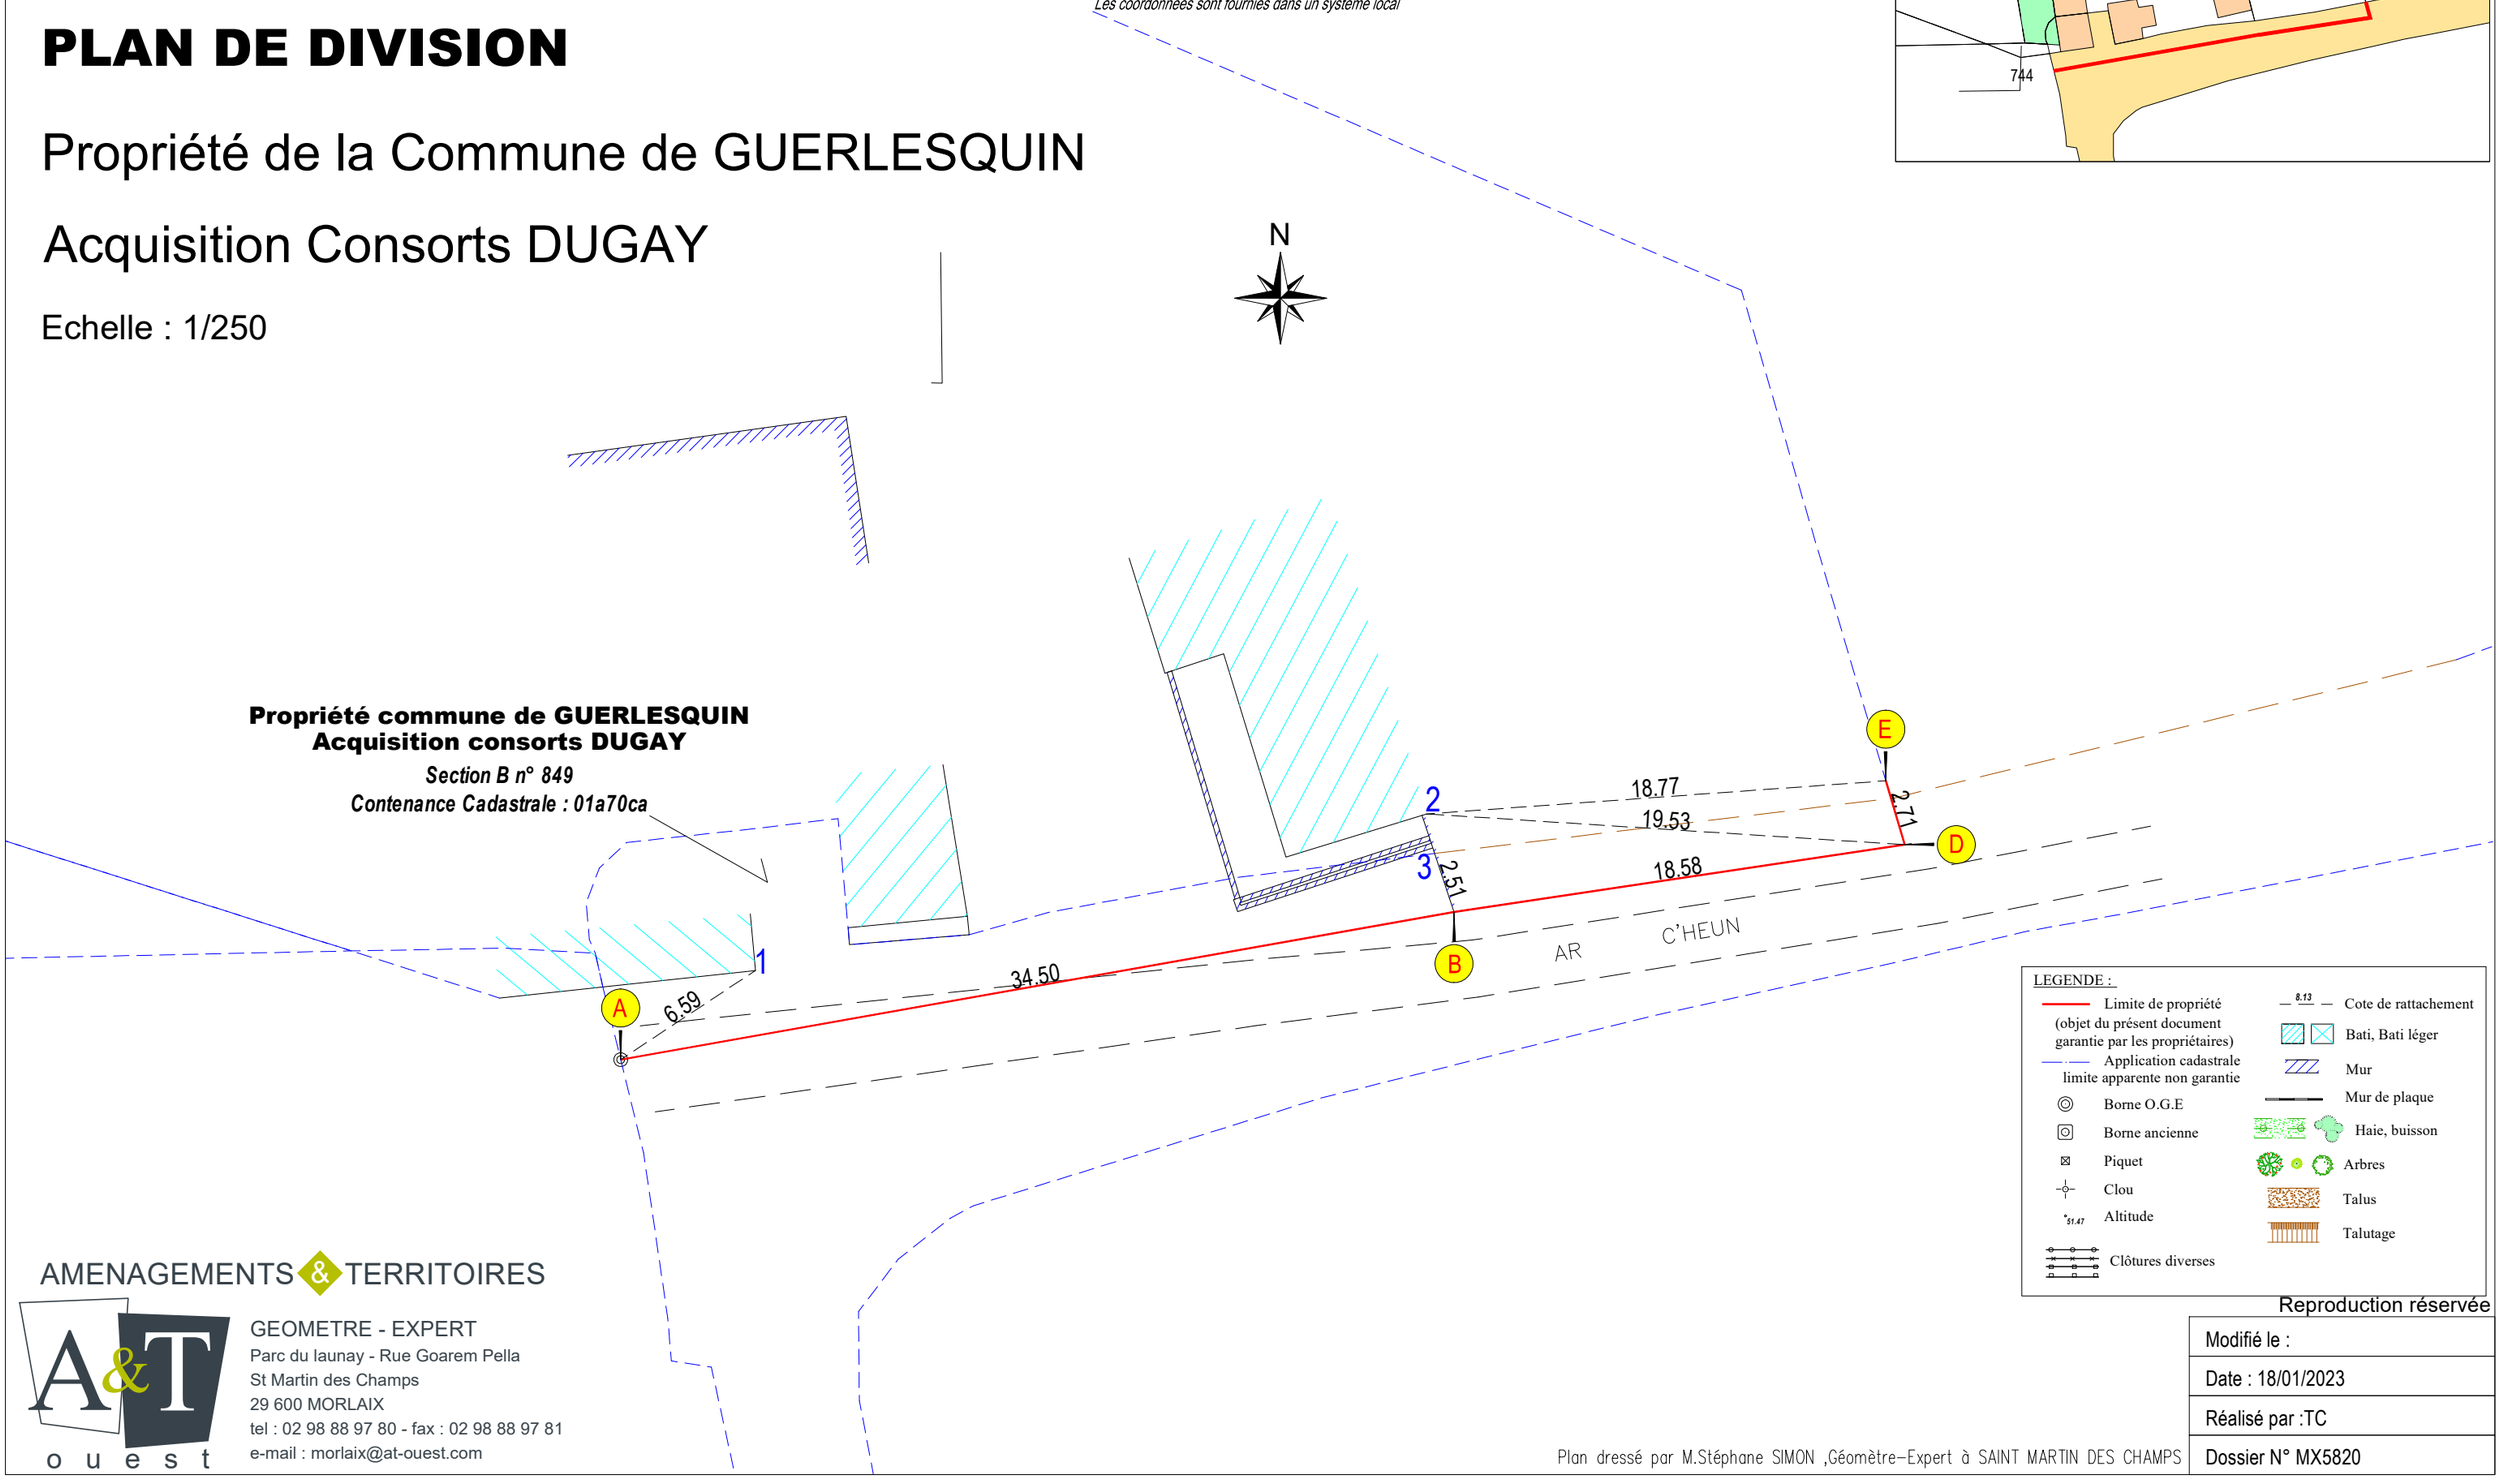

AMENAGEMENTS & TERRITOIRES
A&T ouest
GEOMETRE - EXPERT
Parc du launay - Rue Goarem Pella
St Martin des Champs
29 600 MORLAIX
tel : 02 98 88 97 80 - fax : 02 98 88 97 81
e-mail : morlaix@at-ouest.com

Reproduction réservée

Modifié le :
Date : 18/01/2023
Réalisé par :TC
Dossier N° MX5820

Plan dressé par M.Stéphane SIMON ,Géomètre-Expert à SAINT MARTIN DES CHAMPS

Envoyé en préfecture le 23/02/2024
Reçu en préfecture le 23/02/2024
Publié le
ID : 029-212900674-20240222-250_20-DE

GÉOMÈTRE-EXPERT
GARANT D'UN CADRE DE VIE DURABLE

SIGNATURES ELECTRONIQUES.
Les signatures sur cette page sont la représentation visible des certificats de signature intégrés à ce document.

Signé par Stéphane SIMON
Le 22/01/2024

GÉO THÈQUE La publication de vos actes fonciers

Signé par Stéphane SIMON
Le 22/01/2024

A&T ouest